


Overzichtstekening rijwoningen

Pieter van Vollenhovenstraat

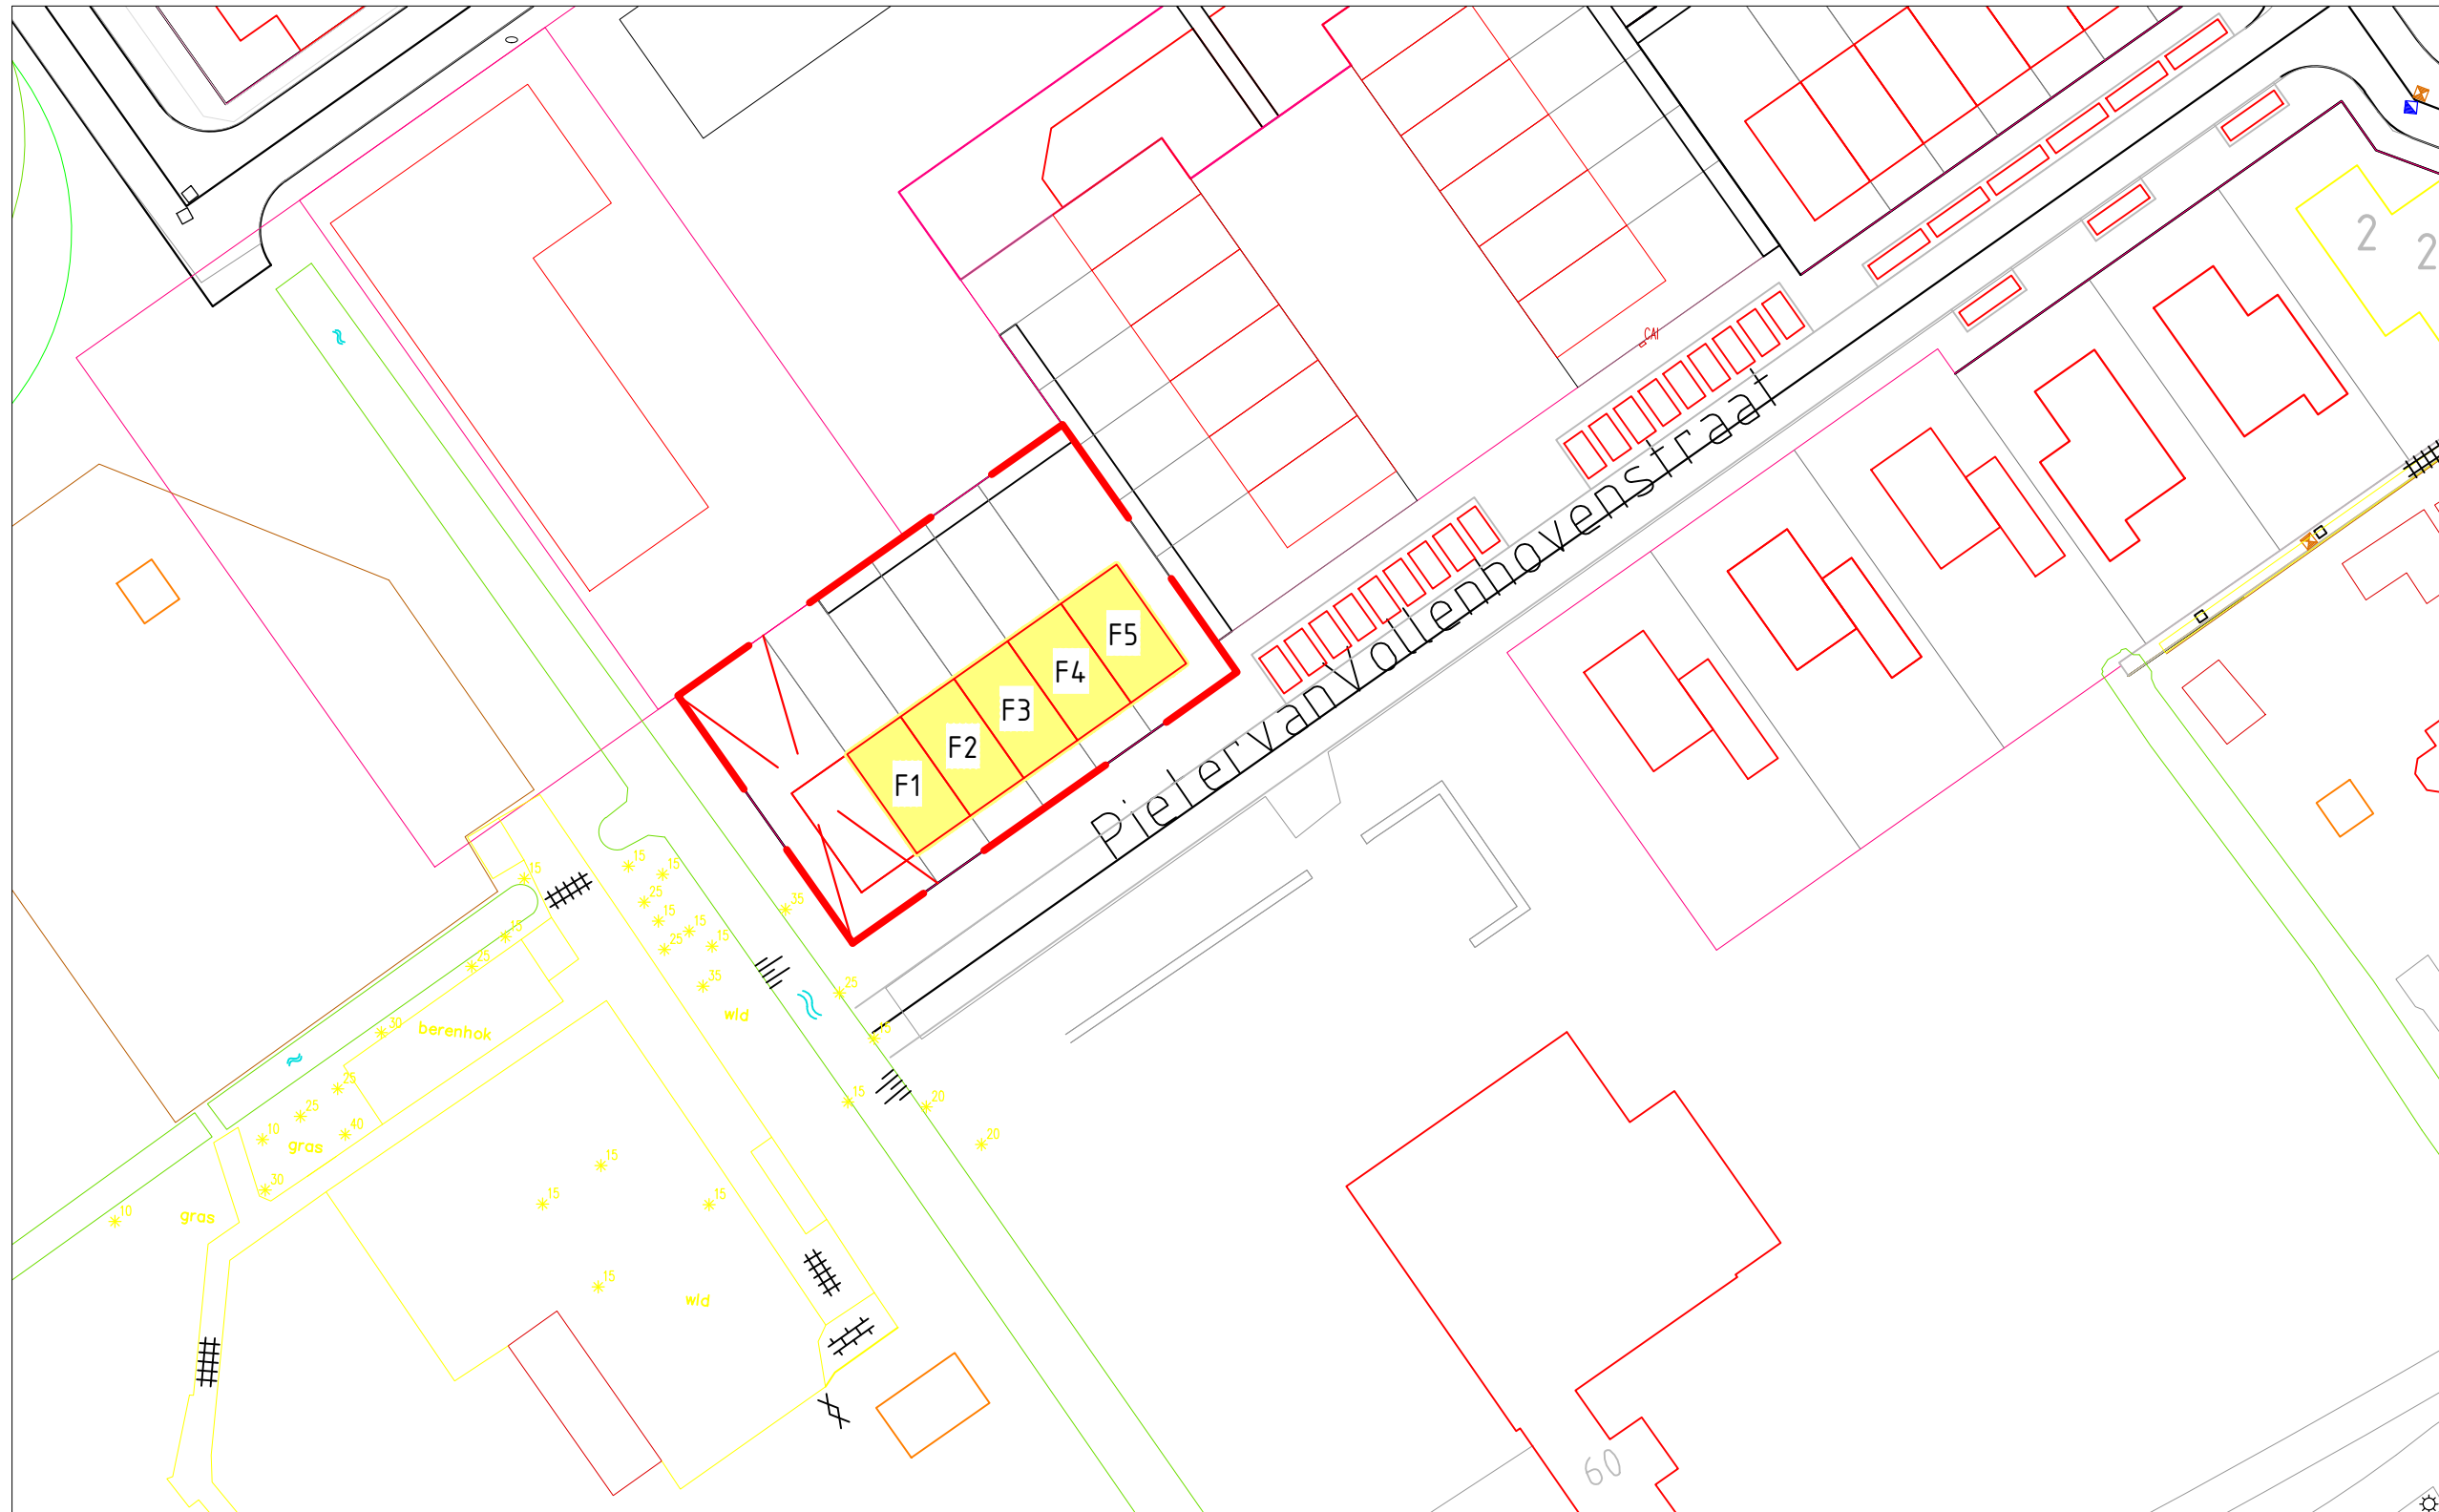

Aan deze tekening kunnen geen rechten worden ontleend.