


# Overzichtstekening Levensloopwoningen

## Christinastraat

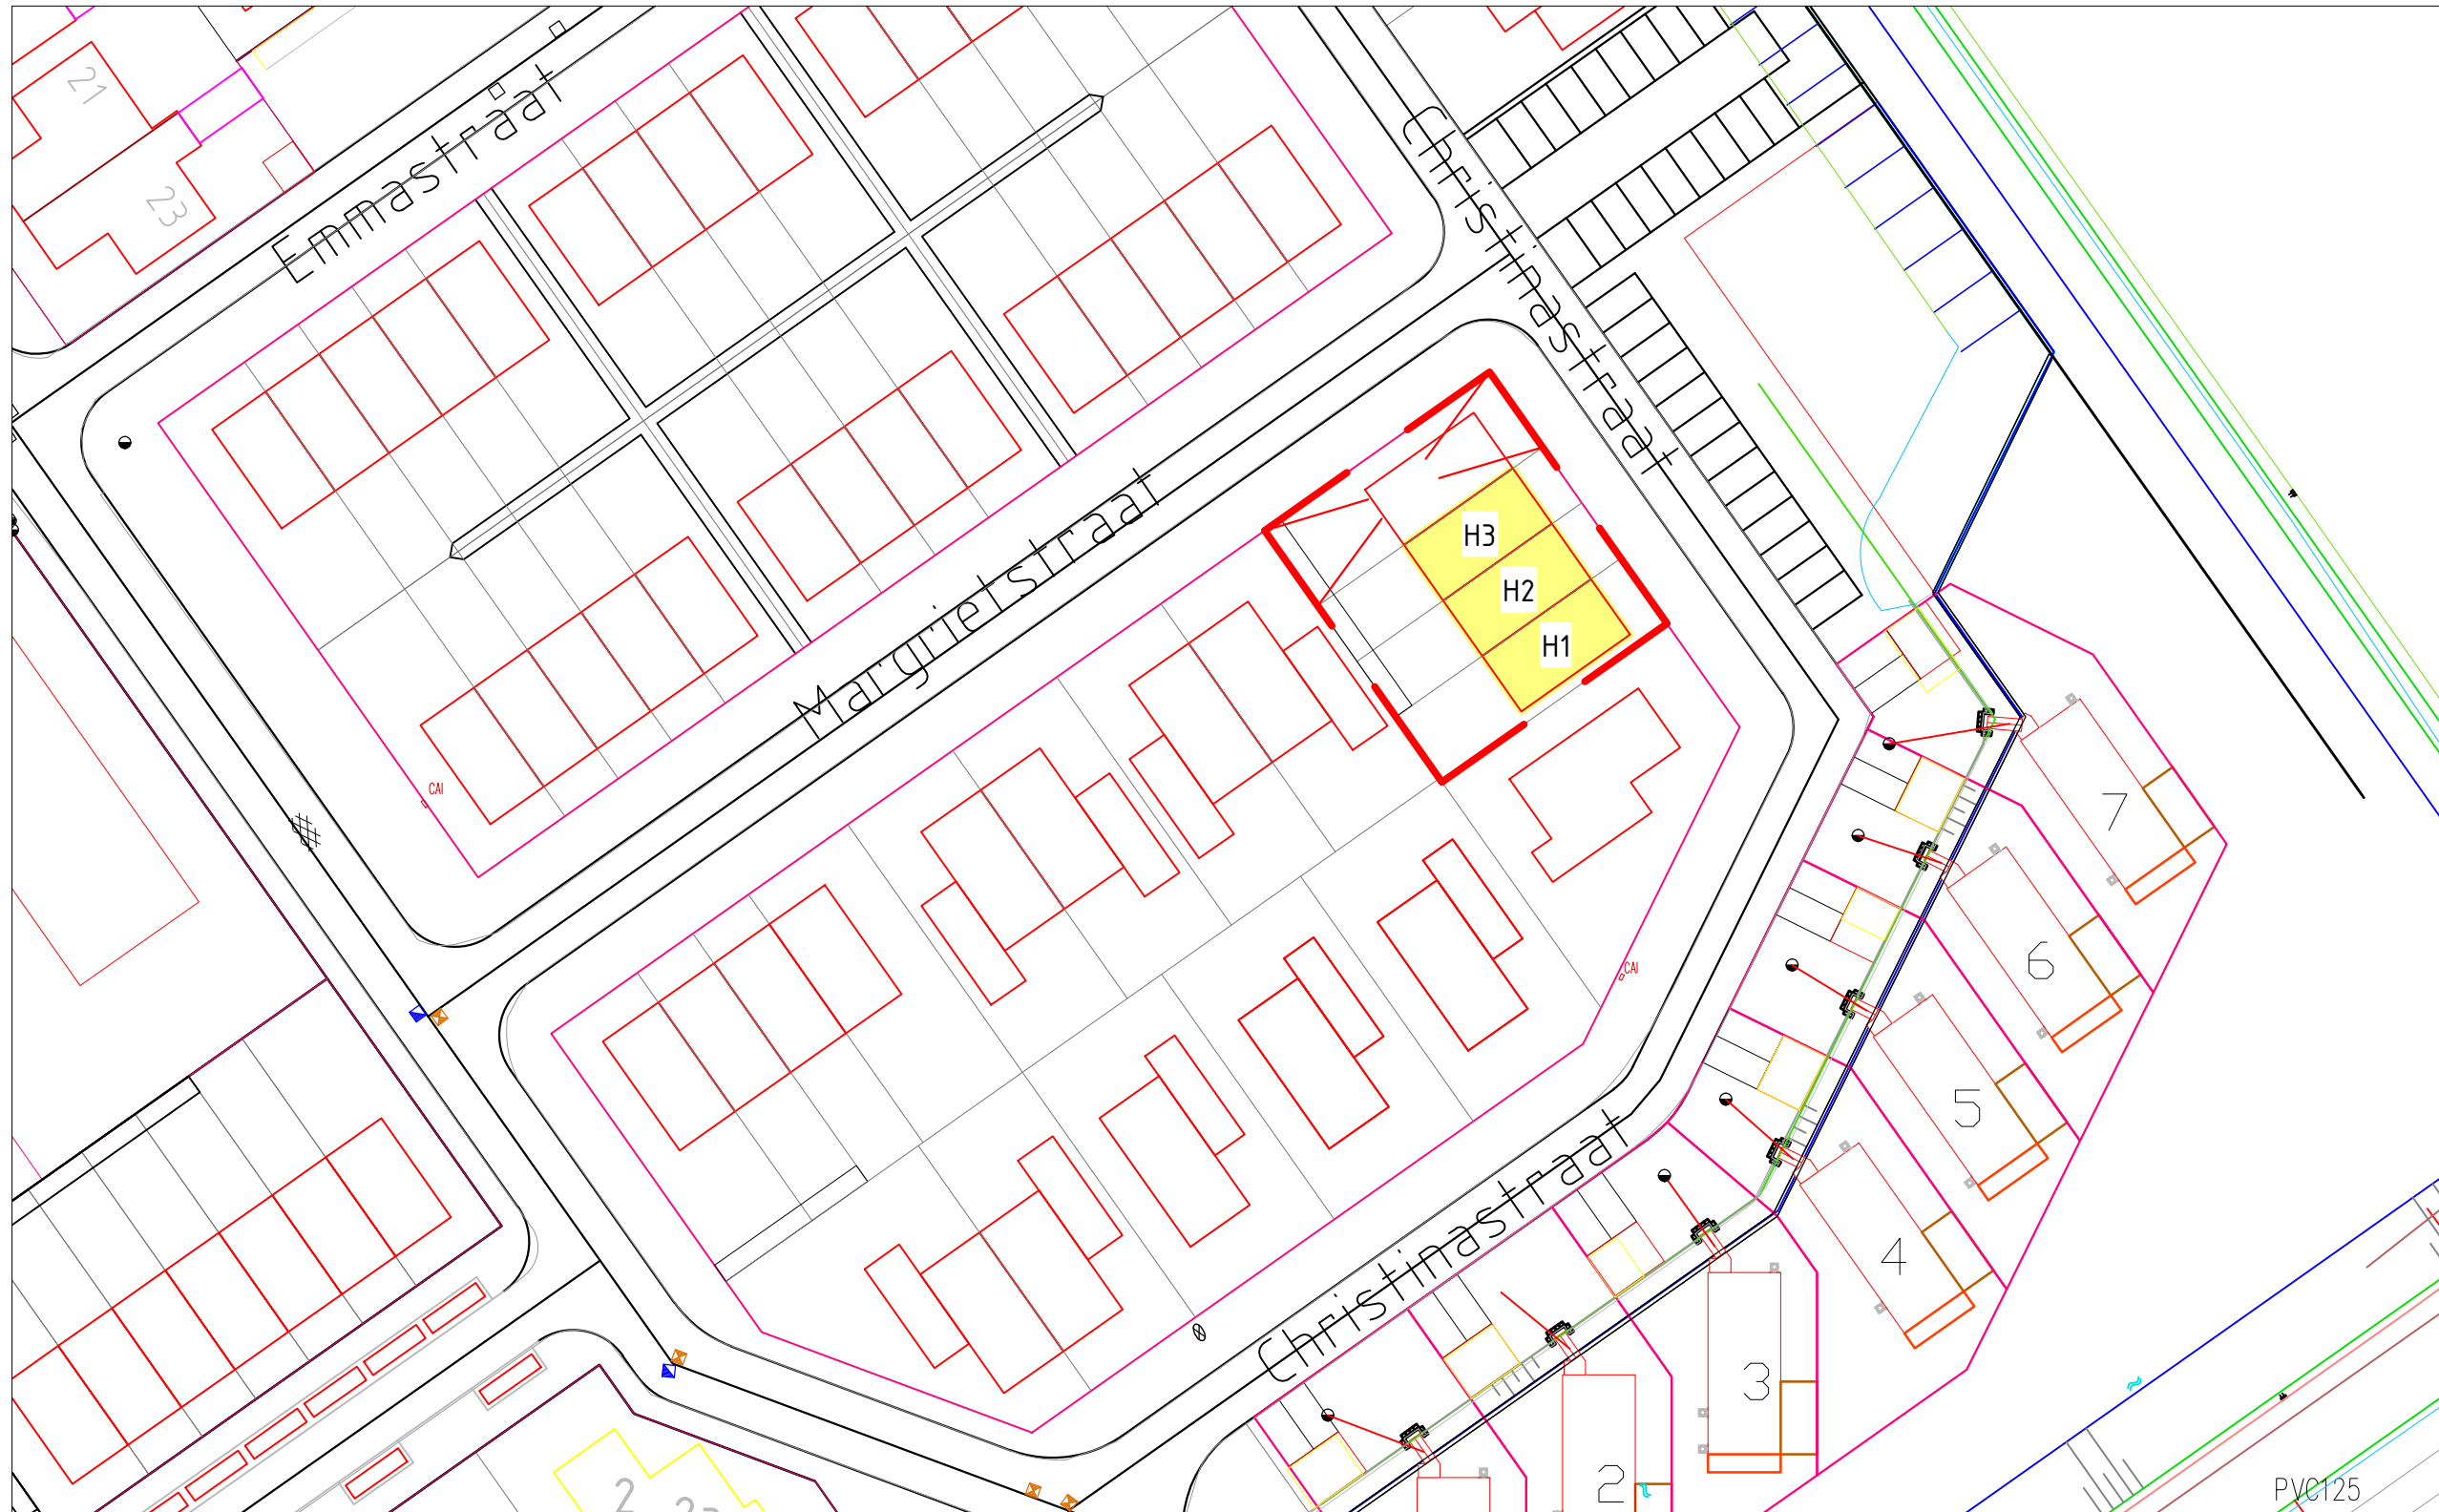

Aan deze tekening kunnen geen rechten worden ontleend.