


GRONDTOEWIJZING ORANJEWIJK 3E FASE.

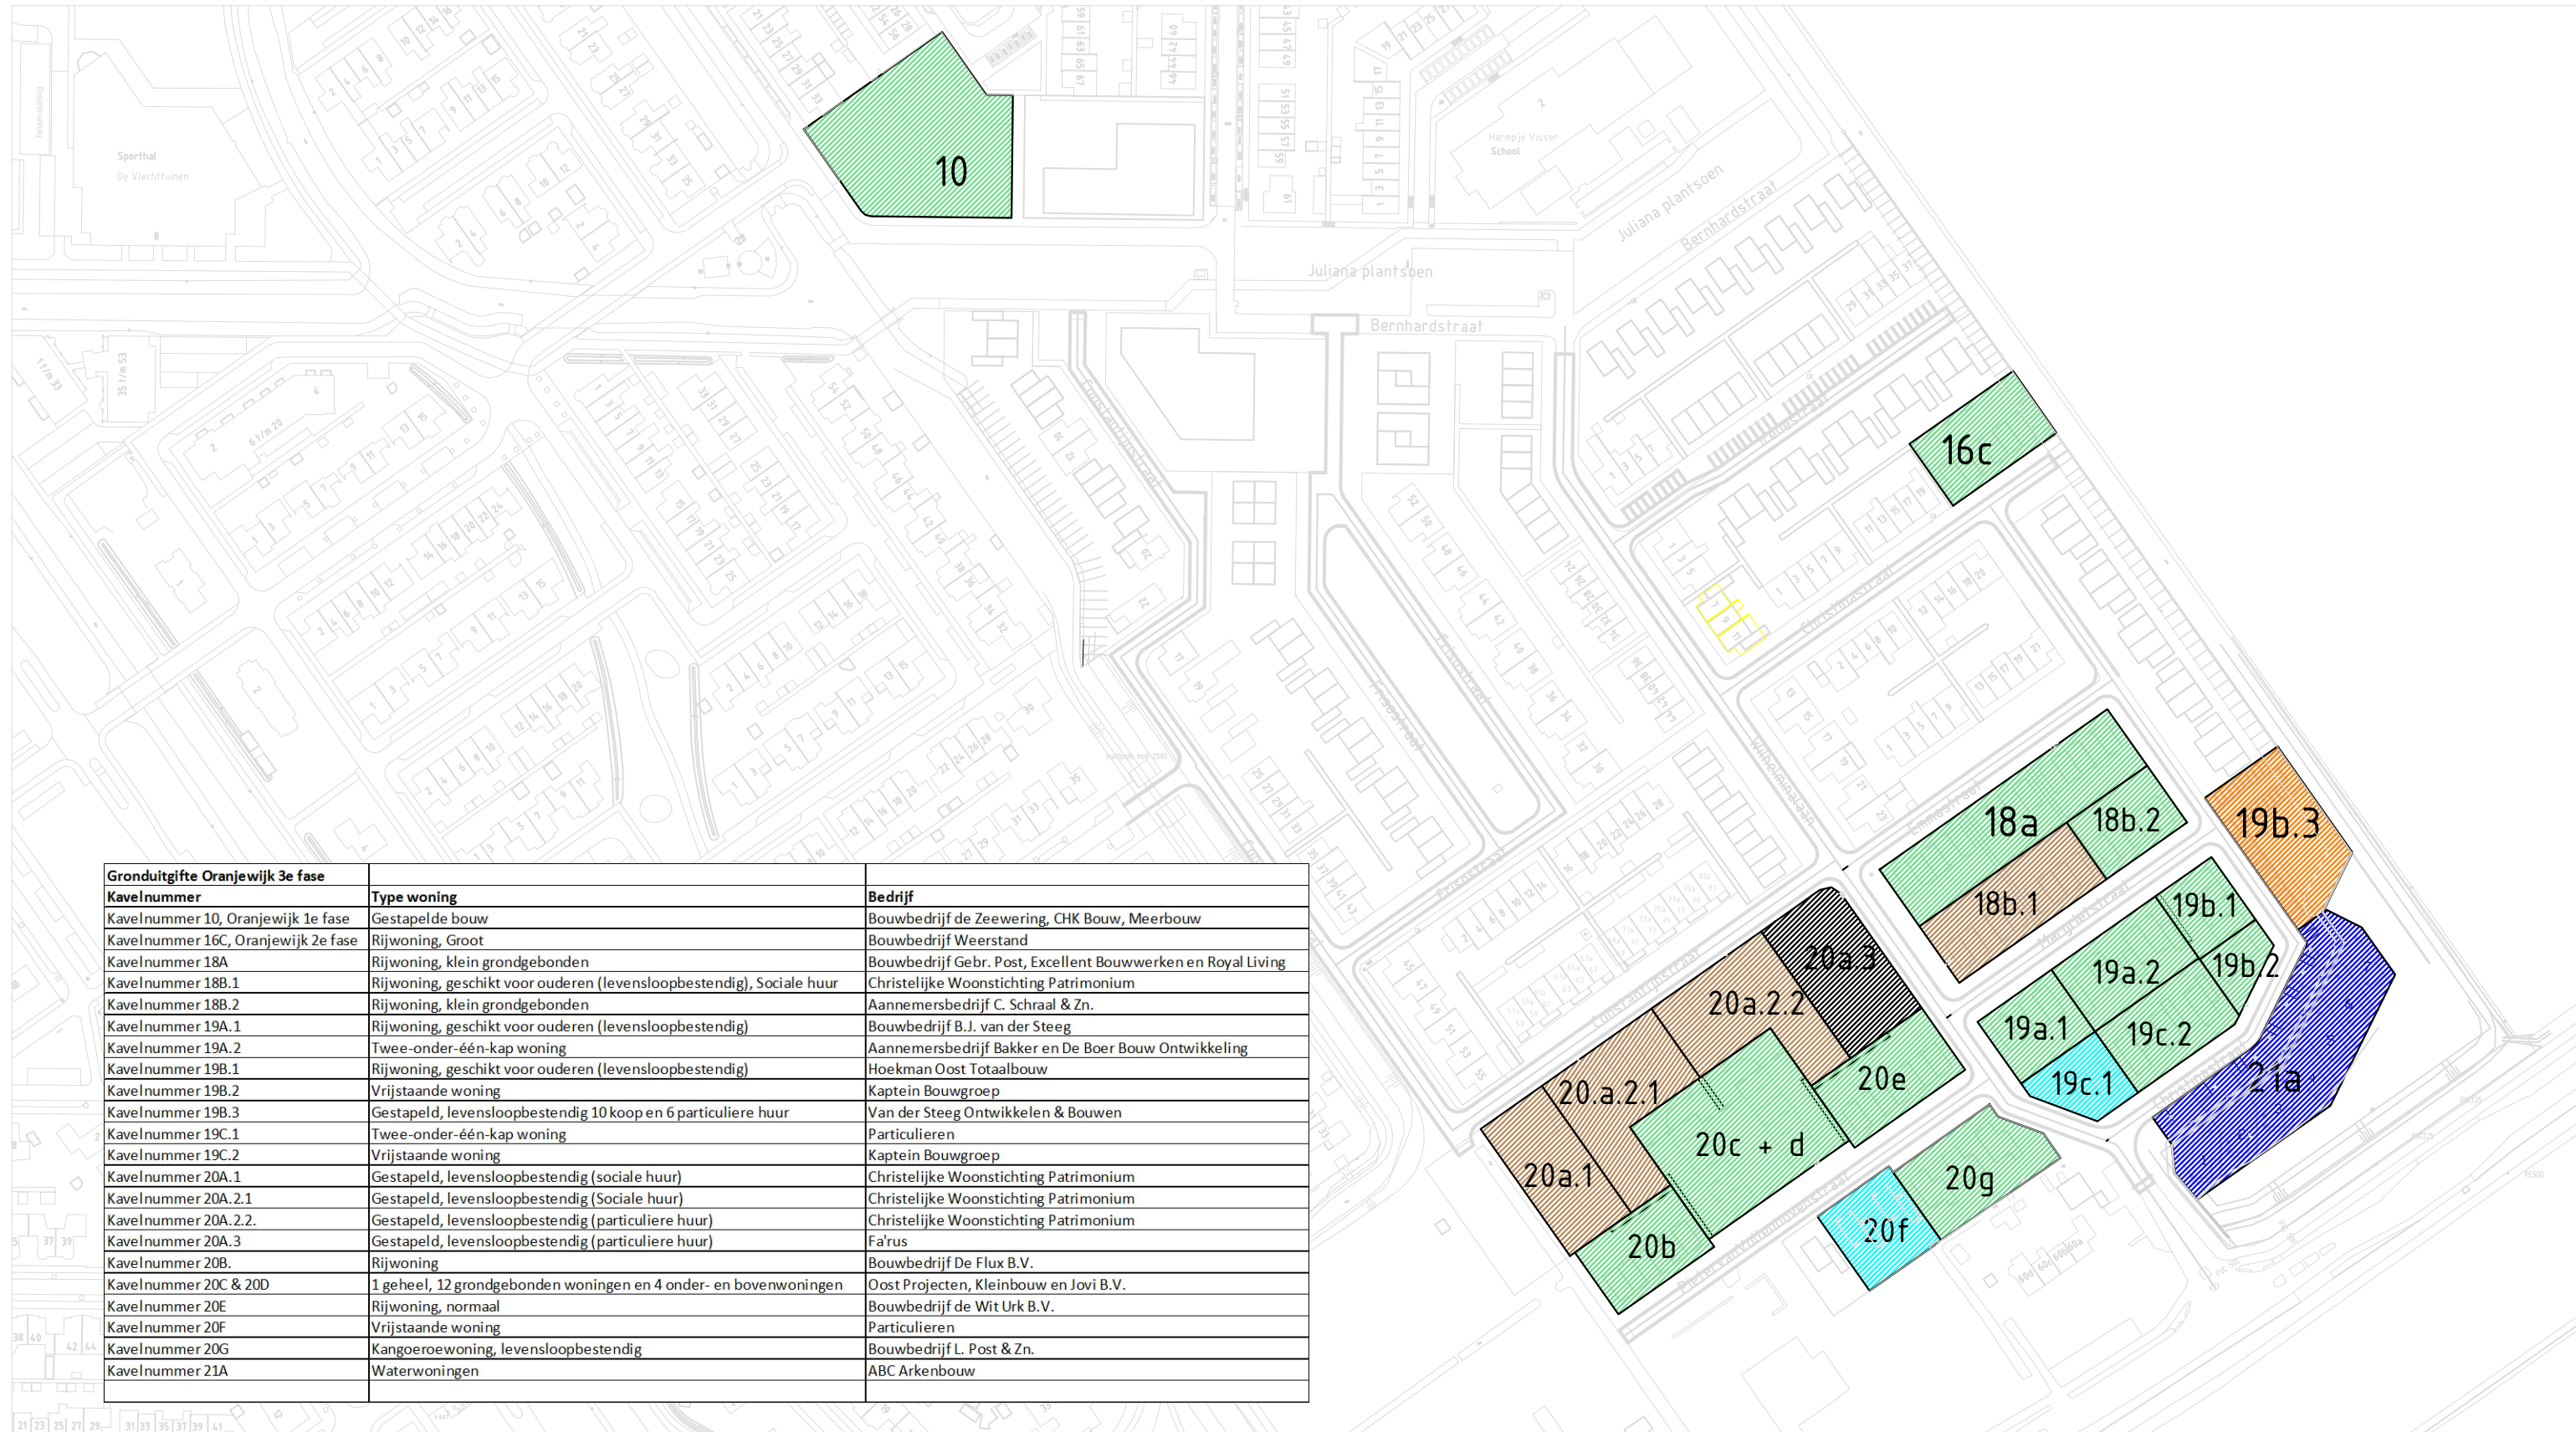

Gronduitgifte Oranjewijk 3e fase		
Kavelnummer	Type woning	Bedrijf
Kavelnummer 10, Oranjewijk 1e fase	Gestapelde bouw	Bouwbedrijf de Zeewering, CHK Bouw, Meerbouw
Kavelnummer 16C, Oranjewijk 2e fase	Rijwoning, Groot	Bouwbedrijf Weerstand
Kavelnummer 18A	Rijwoning, klein grondgebonden	Bouwbedrijf Gebr. Post, Excellent Bouwwerken en Royal Living
Kavelnummer 18B.1	Rijwoning, geschikt voor ouderen (levensloopbestendig), Sociale huur	Christelijke Woonstichting Patrimonium
Kavelnummer 18B.2	Rijwoning, klein grondgebonden	Aannemersbedrijf C. Schraal & Zn.
Kavelnummer 19A.1	Rijwoning, geschikt voor ouderen (levensloopbestendig)	Bouwbedrijf B.J. van der Steeg
Kavelnummer 19A.2	Twee-onder-één-kap woning	Aannemersbedrijf Bakker en De Boer Bouw Ontwikkeling
Kavelnummer 19B.1	Rijwoning, geschikt voor ouderen (levensloopbestendig)	Hoekman Oost Totaalbouw
Kavelnummer 19B.2	Vrijstaande woning	Kaptein Bouwgroep
Kavelnummer 19B.3	Gestapeld, levensloopbestendig 10 koop en 6 particuliere huur	Van der Steeg Ontwikkelen & Bouwen
Kavelnummer 19C.1	Twee-onder-één-kap woning	Particulieren
Kavelnummer 19C.2	Vrijstaande woning	Kaptein Bouwgroep
Kavelnummer 20A.1	Gestapeld, levensloopbestendig (sociale huur)	Christelijke Woonstichting Patrimonium
Kavelnummer 20A.2.1	Gestapeld, levensloopbestendig (Sociale huur)	Christelijke Woonstichting Patrimonium
Kavelnummer 20A.2.2	Gestapeld, levensloopbestendig (particuliere huur)	Christelijke Woonstichting Patrimonium
Kavelnummer 20A.3	Gestapeld, levensloopbestendig (particuliere huur)	Fa'rus
Kavelnummer 20B	Rijwoning	Bouwbedrijf De Flux B.V.
Kavelnummer 20C & 20D	1 geheel, 12 grondgebonden woningen en 4 onder- en bovenwoningen	Oost Projecten, Kleinbouw en Jovi B.V.
Kavelnummer 20E	Rijwoning, normaal	Bouwbedrijf de Wit Urk B.V.
Kavelnummer 20F	Vrijstaande woning	Particulieren
Kavelnummer 20G	Kangoeroewoning, levensloopbestendig	Bouwbedrijf L. Post & Zn.
Kavelnummer 21A	Waterwoningen	ABC Arkenbouw

Aan deze tekening kunnen geen rechten worden ontleend.