


# Overzichtstekening 50 plus woningen

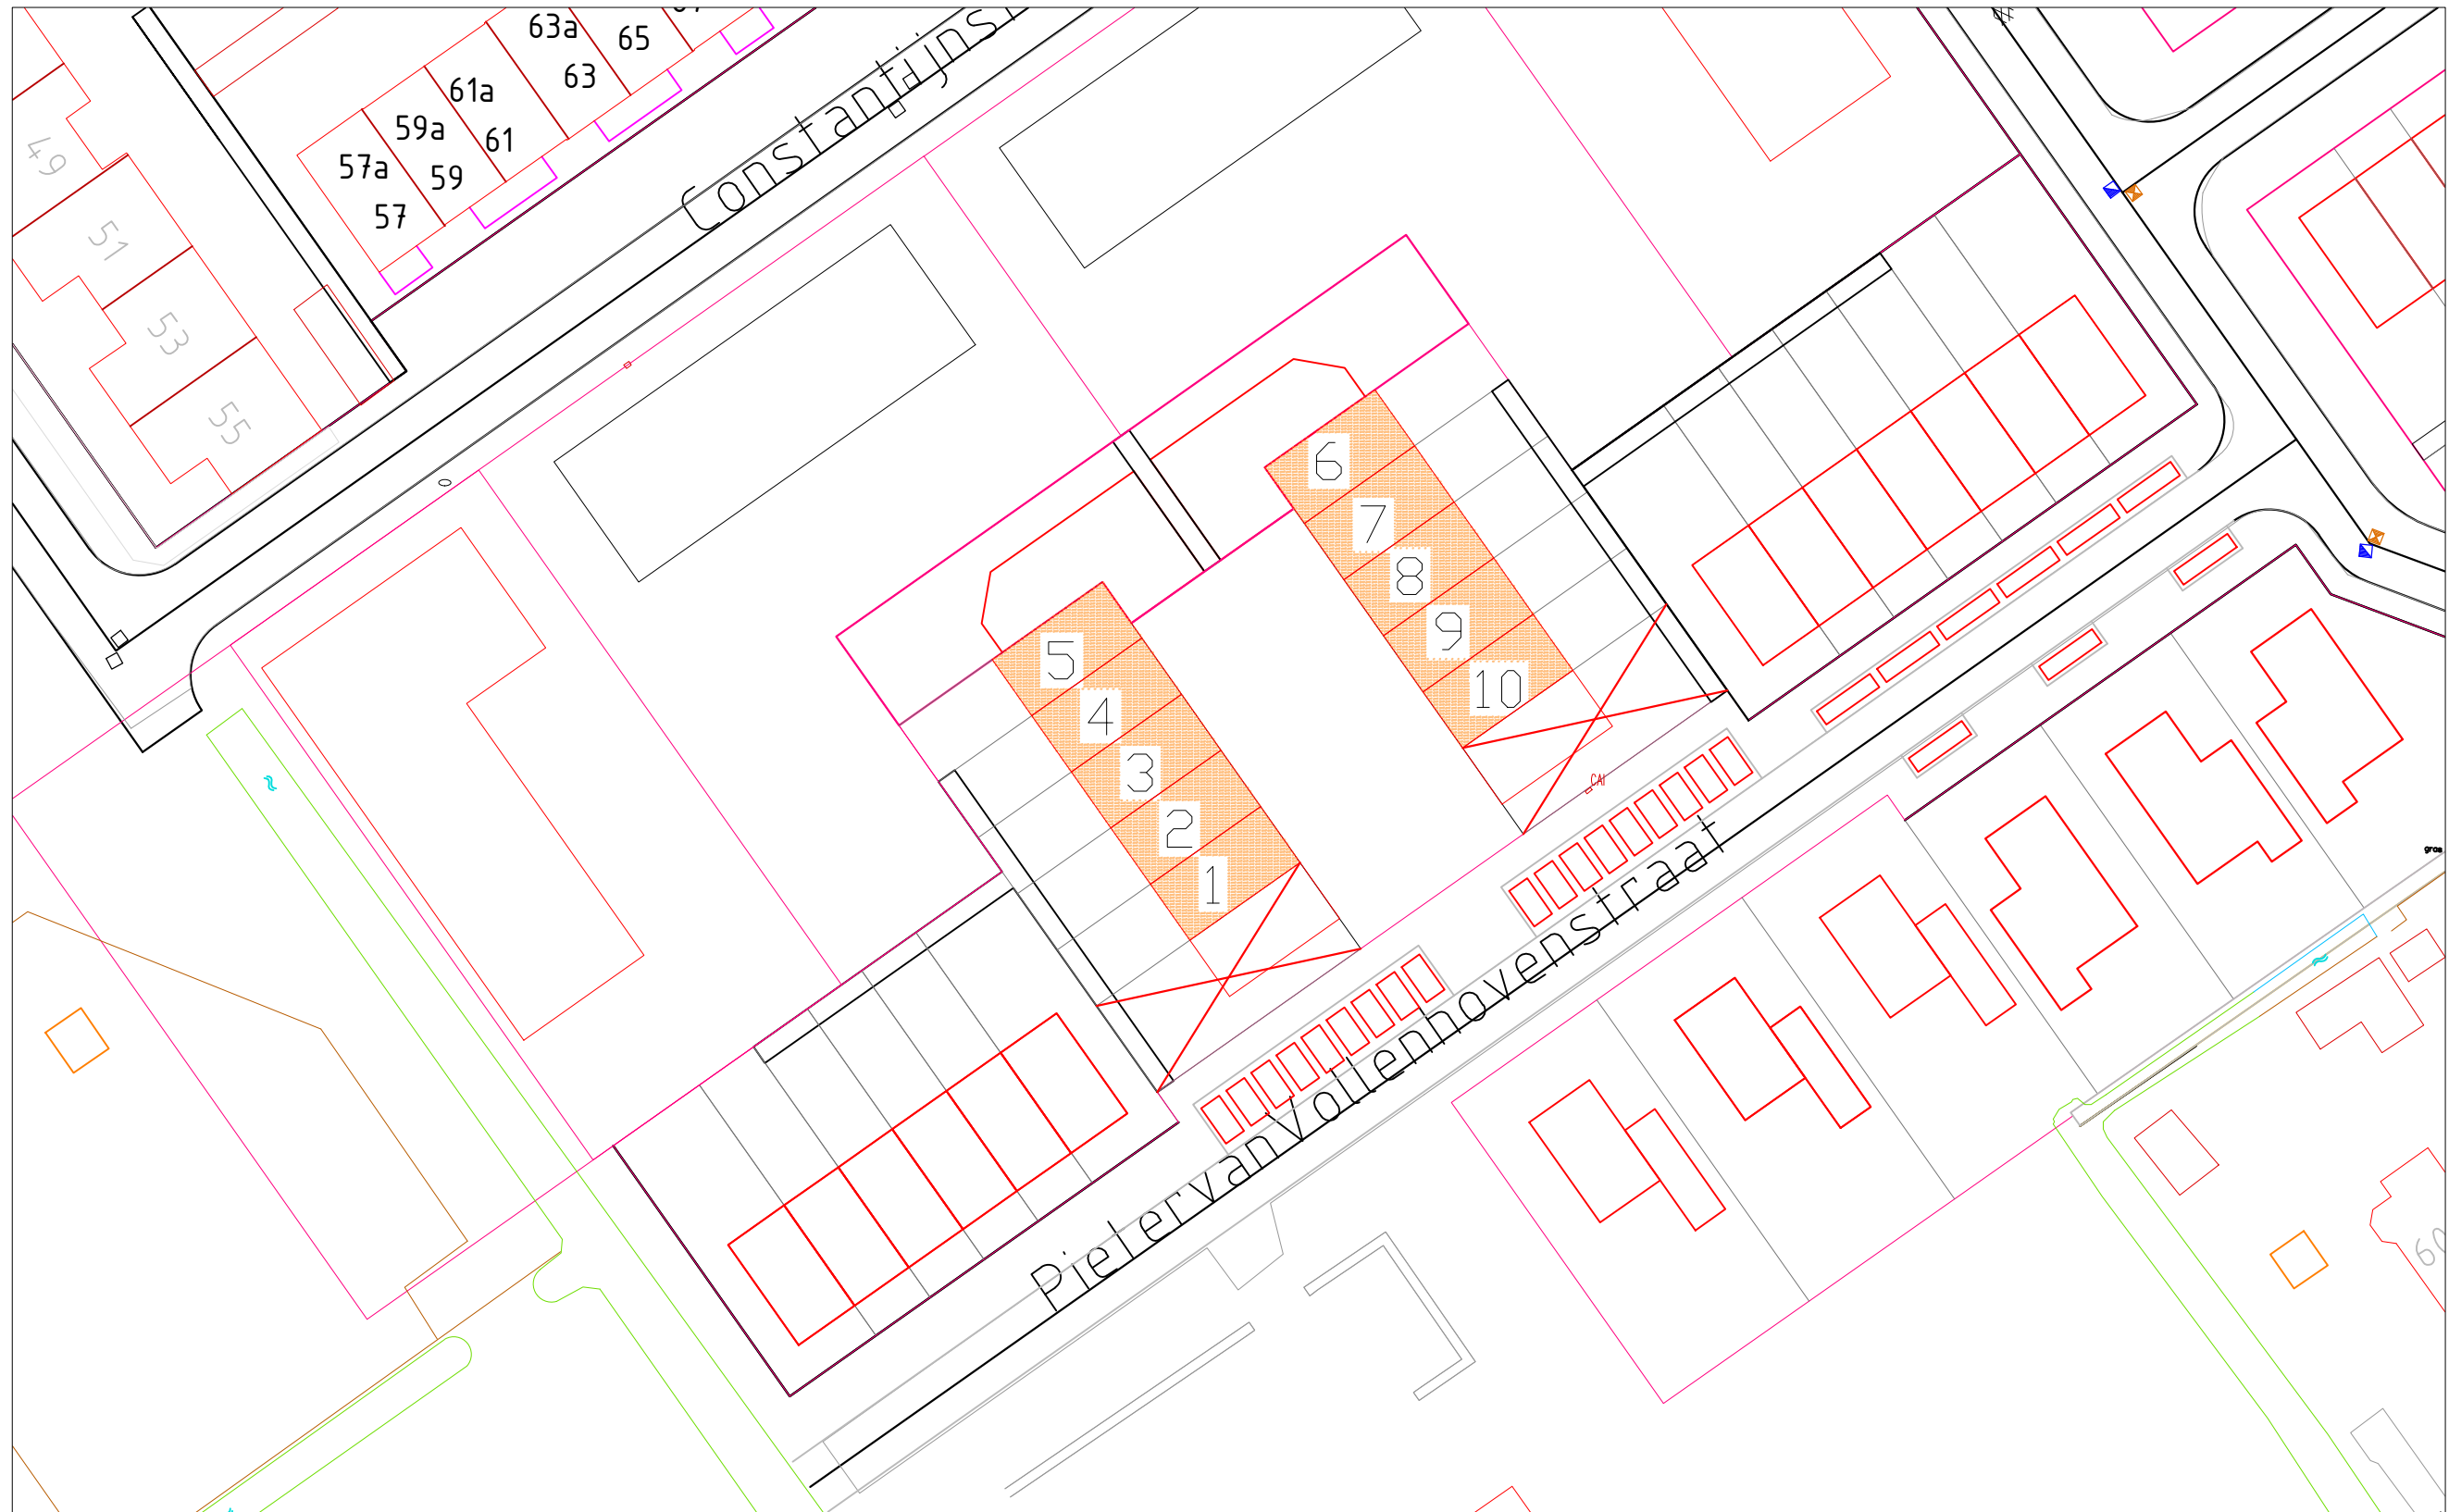

Aan deze tekening kunnen geen rechten worden ontleend.